





Foto aerea

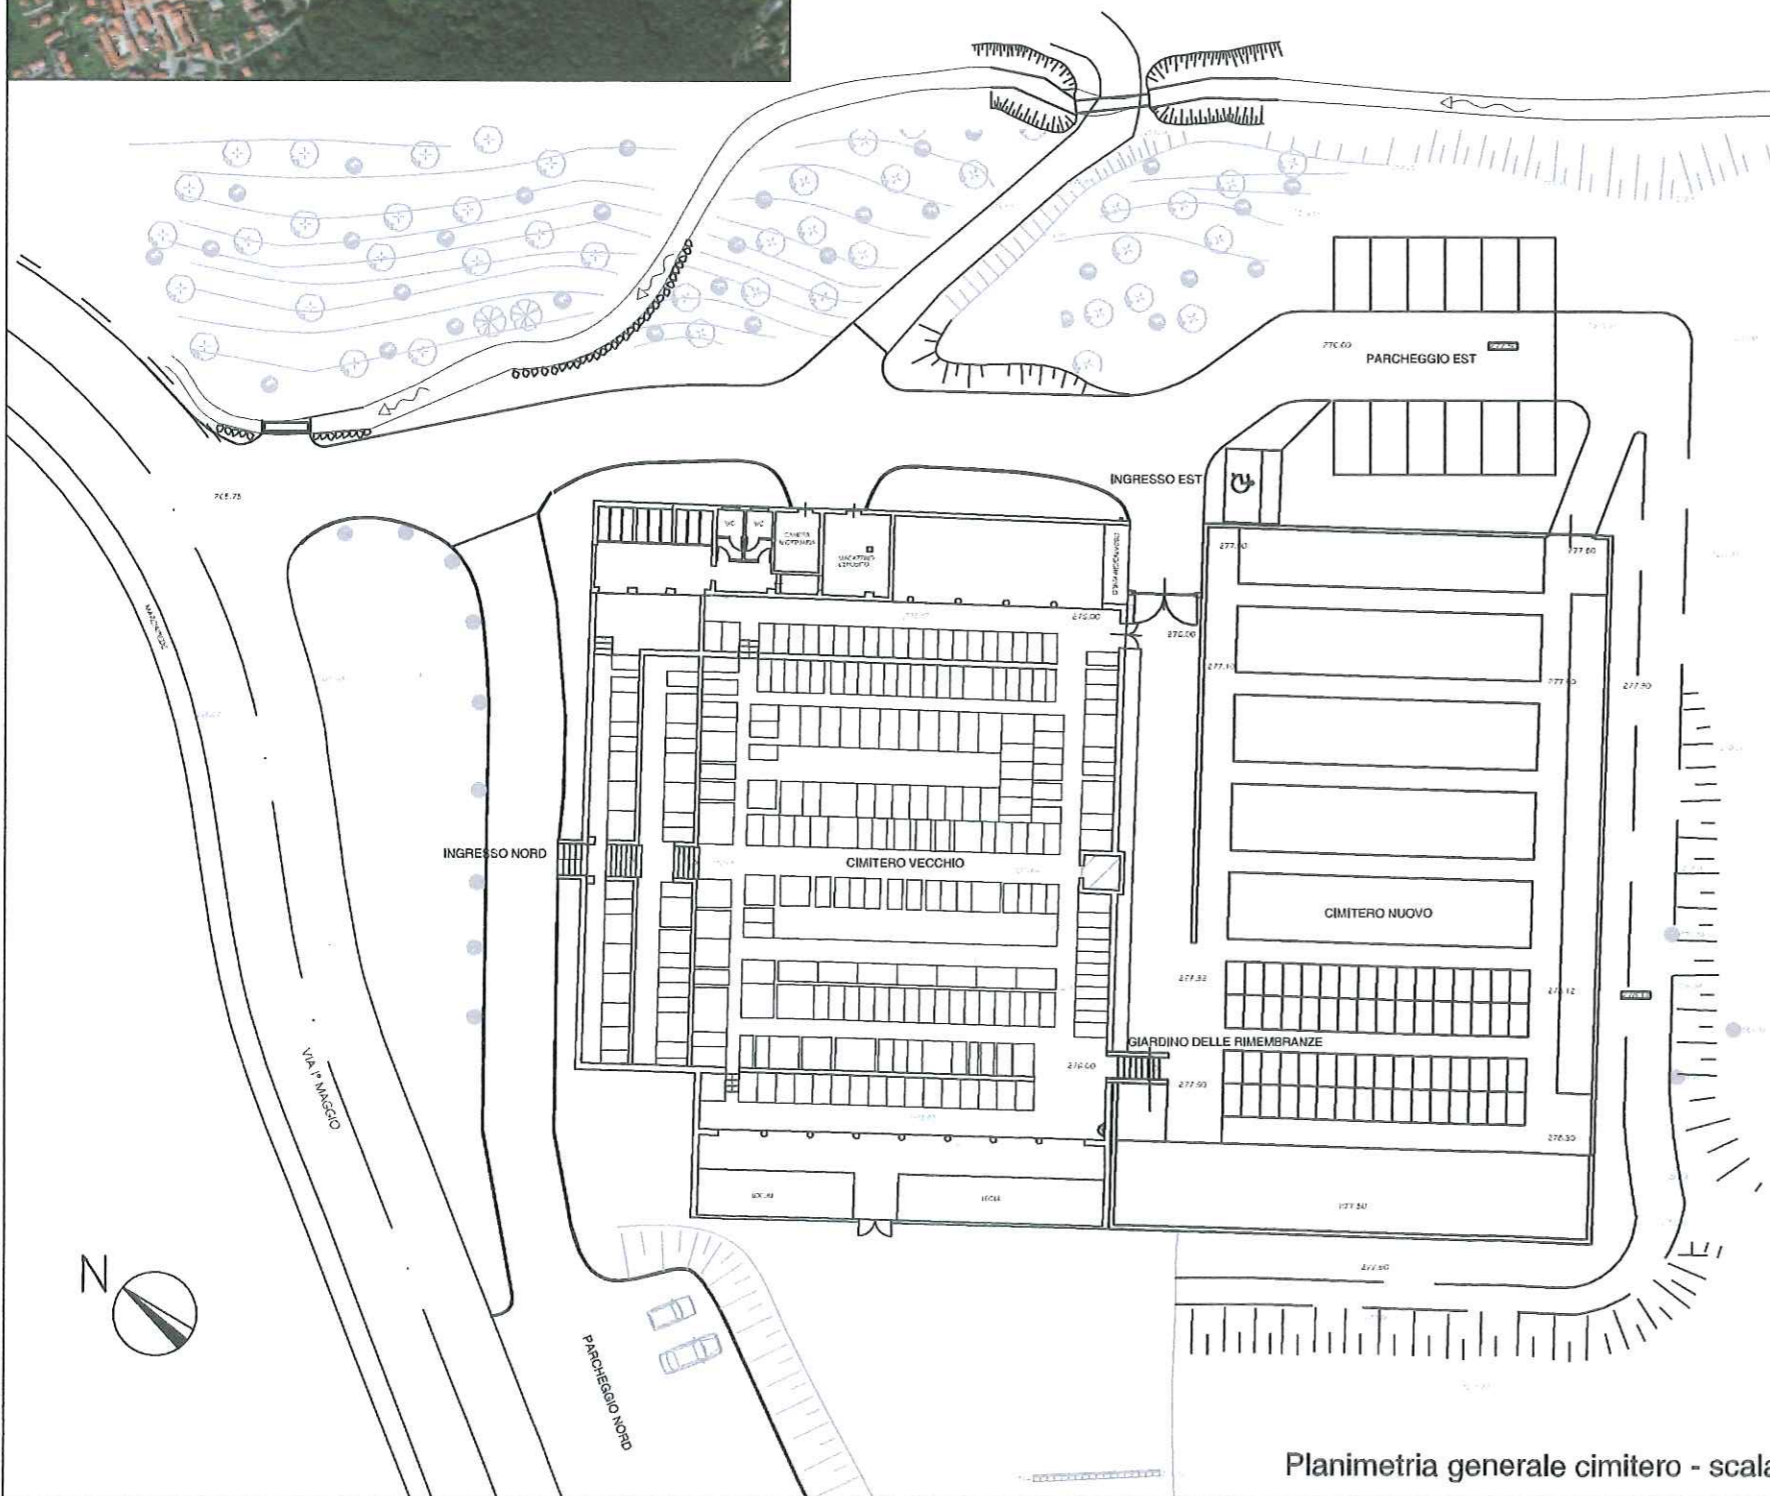

Planimetria generale cimitero - scala 1:500

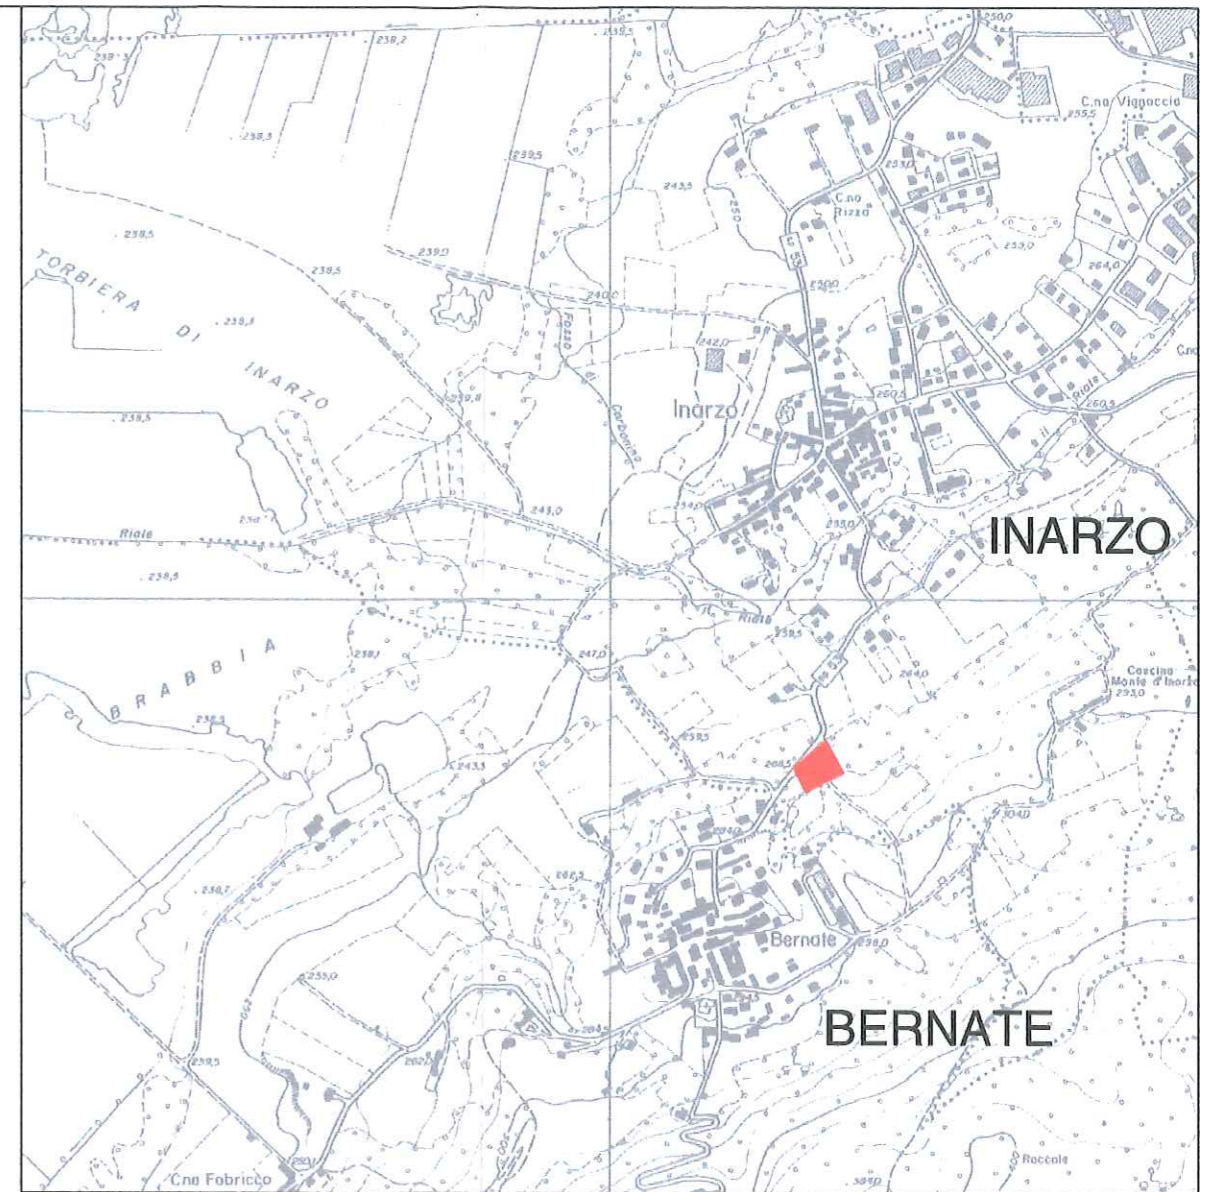

Inquadramento territoriale - scala 1:10.000

AR/HI ORDINE DEGLI ARCHITETTI PIANIFICATORI,
PAESAGGISTI E CONSERVATORI PROVINCE
NOV O DI NOVARA E VERBANO - CUSO - OSSOLA
ARCHITETTO
sezione Montagna Mauro n° 770
A/a

Comune di Inarzo - Provincia di Varese
PIANO CIMITERIALE
Cimitero di Inarzo e Bernate

A.1 Inquadramento territoriale scala 1:10.000/500 - maggio 2017