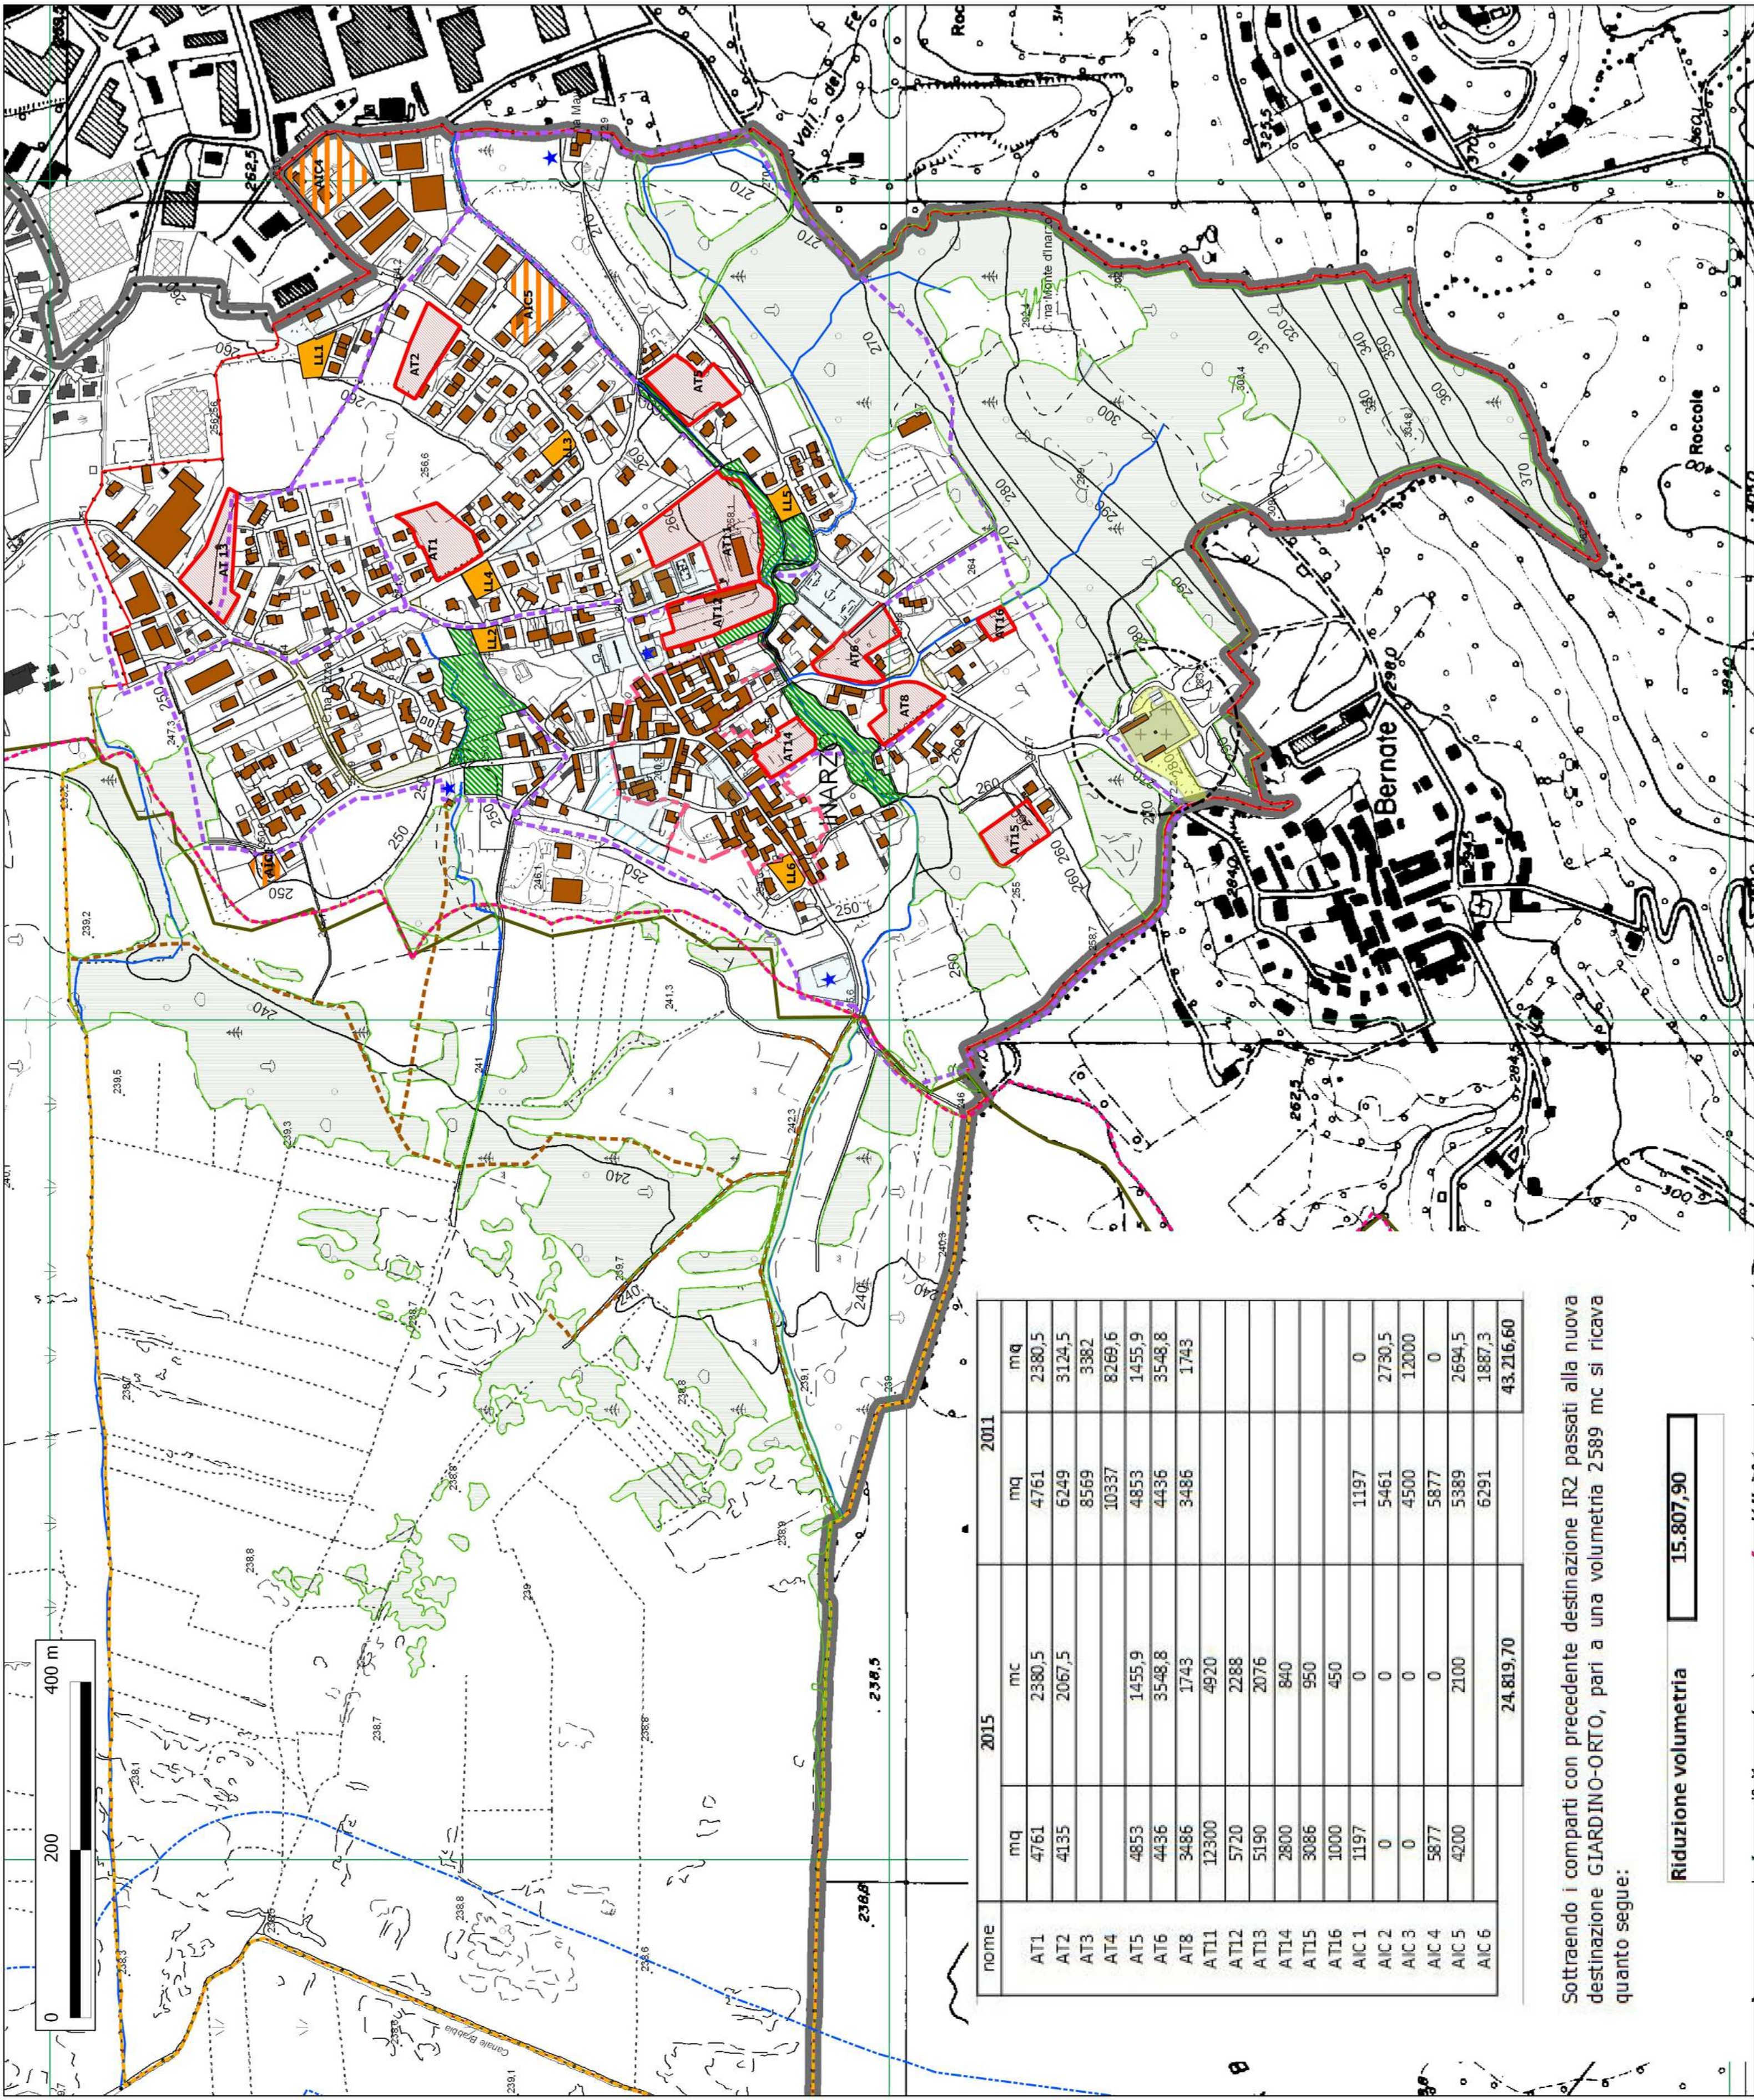


Legenda

- Perimetro centro storico
- Percorsi di fruizione del verde pedonali
- Percorsi pedonali di fruizione verso l'esterno
- Sentieri Riserva Palude Brabbia
- SIC Palude Brabbia
- Confine Riserva Palude Brabbia - SIBA
- AT Ambiti di trasformazione
- AIC Aree di completamento
- Lotto libero
- Servizi di livello sovraumunale
- Servizio comunale esistente
- Servizio comunale in progetto
- Aree di rispetto ambientale in ambito urbano
- Viabilità - progetto
- SIBA - Vincolo fiumi
- Aree boscate extraurbane- PIF provinciale
- Fascia di rispetto cim. 100 m (progetto)

COMUNE DI INARZO
Provincia di Varese

Piano di Governo del
Territorio

VARIANTE

Documento di Piano

AMBITI DI TRASFORMAZIONE
E INDIRIZZI GENERALI DI
PIANIFICAZIONE URBANA
Quantificazione
(DP C2-1)

Arch. VALENTINA GADDA
Dott.ssa SILVIA MARTINELLI
info@ingeeambiente.it

nome	2015		2011	
	mq	mc	mq	mq
AT1	4761	2380,5	4761	2380,5
AT2	4135	2067,5	6249	3124,5
AT3			8569	3382
AT4			10337	8269,6
AT5	4853	1455,9	4853	1455,9
AT6	4436	3548,8	4436	3548,8
AT8	3486	1743	3486	1743
AT11	12300	4920		
AT12	5720	2288		
AT13	5190	2076		
AT14	2800	840		
AT15	3086	950		
AT16	1000	450		
AIC 1	1197	0	1197	0
AIC 2	0	0	5461	2730,5
AIC 3	0	0	4500	12000
AIC 4	5877	0	5877	0
AIC 5	4200	2100	5389	2694,5
AIC 6			6291	1887,3
		24.819,70		43.216,60

Sottraendo i comparti con precedente destinazione IR2 passati alla nuova destinazione GIARDINO-ORTO, pari a una volumetria 2589 mc si ricava quanto segue:

Riduzione volumetria 15.807,90